


УТВЕРЖДАЮ

Глава администрации Светлогорского
сельсовета Шатковского района
З.Н. Торуннова



ОК 20 17г

Схема расположения мест для розничной торговли д. Ратманово

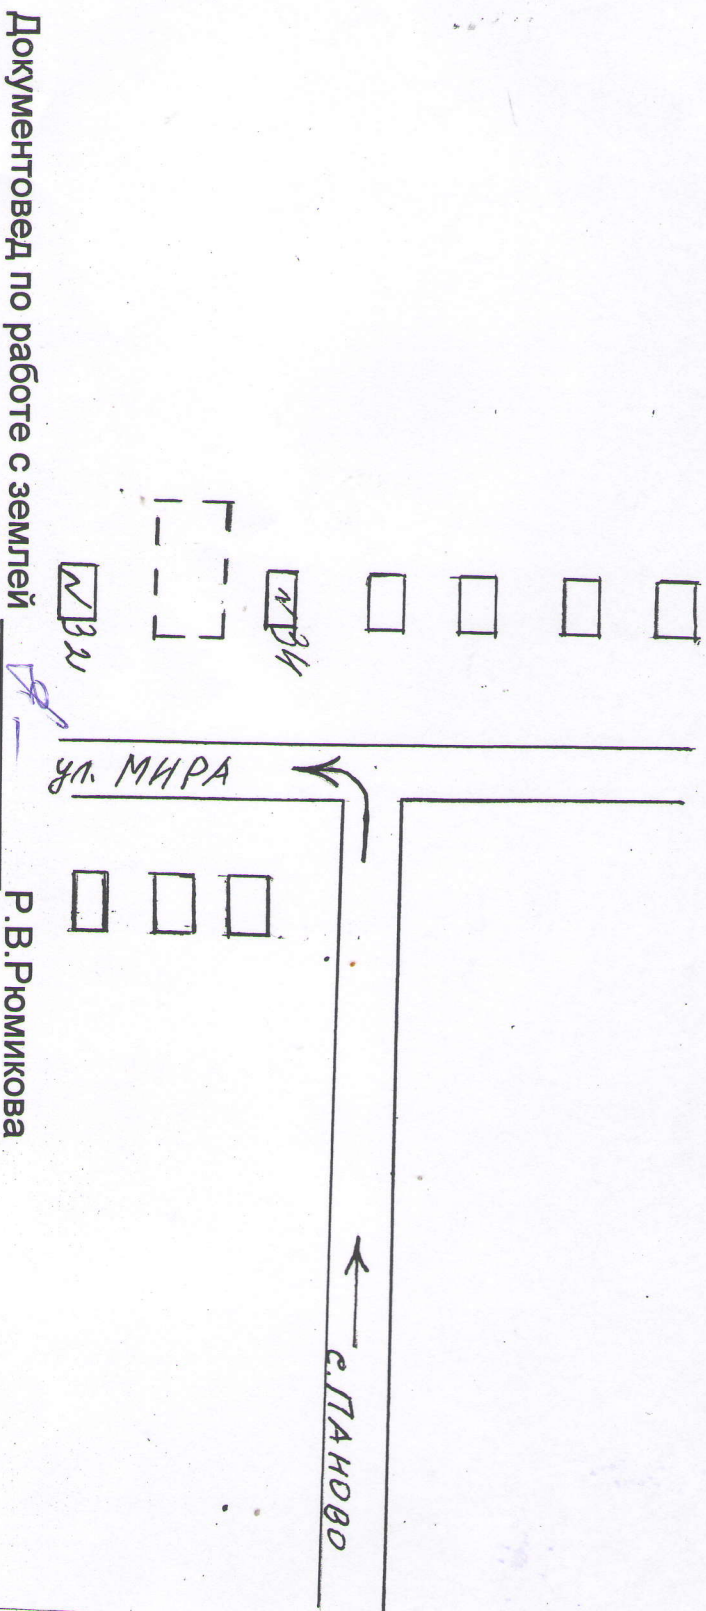

Условные обозначения:

— торговое место 3 x 3 м

Документовед по работе с землей

Р.В. Рюмикова