


УТВЕРЖДАЮ

Глава администрации Светлогорского
сельсовета Шатковского района
З.Н. Торунова



« 03 » 02 2017 г.

Схема расположения мест для розничной торговли д. Хиринские Выселки

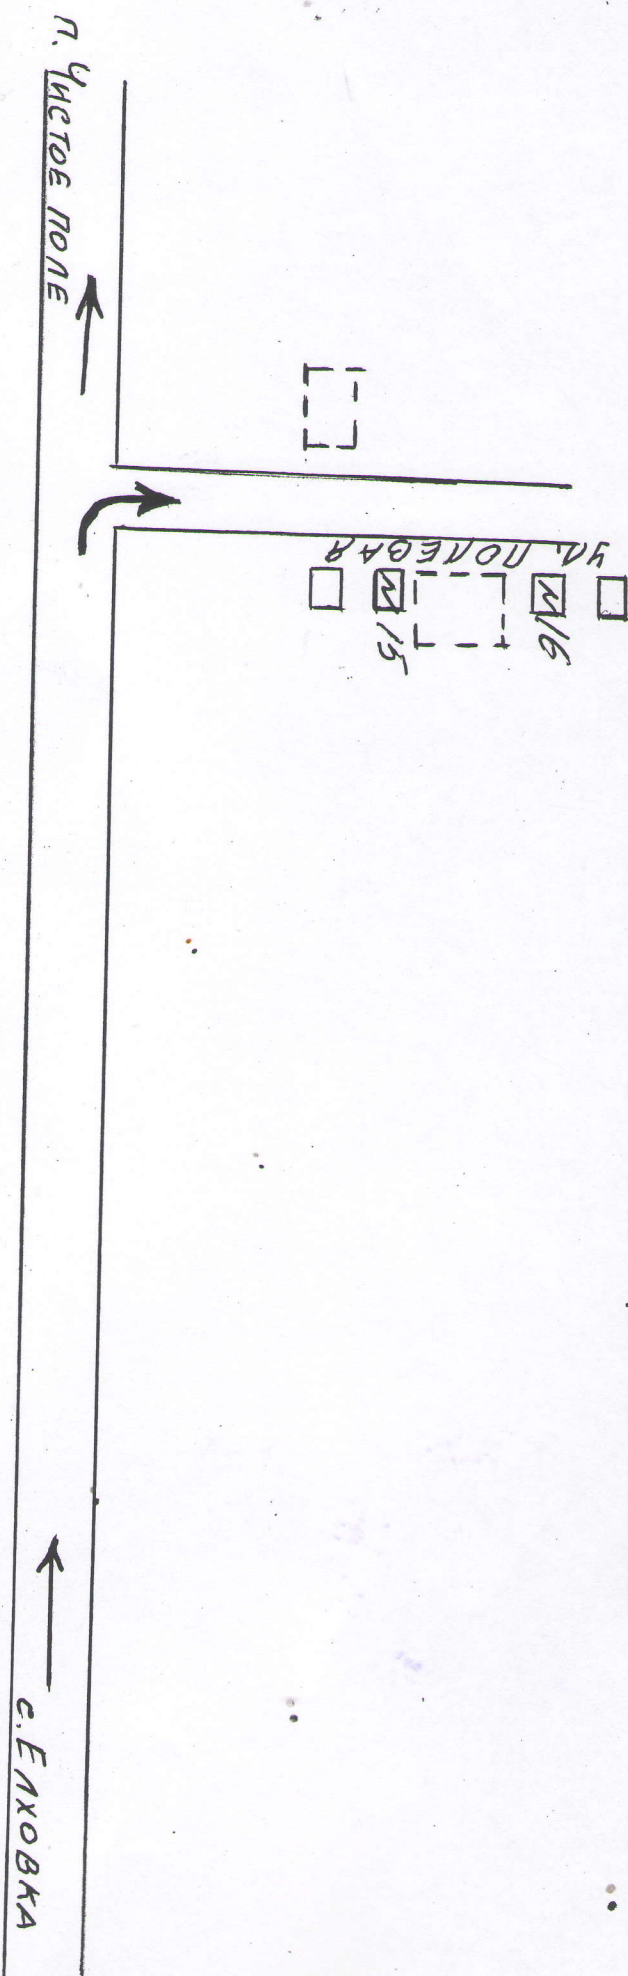

Документовед по работе с землей _____ Р.В.Рюмикова

Условные обозначения:
- торговое место 3 x 3 м