


# Схема расположения мест для розничной торговли пос. Светлогорск

3-х квартирный  
дом  
ул. Карла Маркса

Хозяйственный  
магазин

Магазин  
«СВЕТЛОГОР»

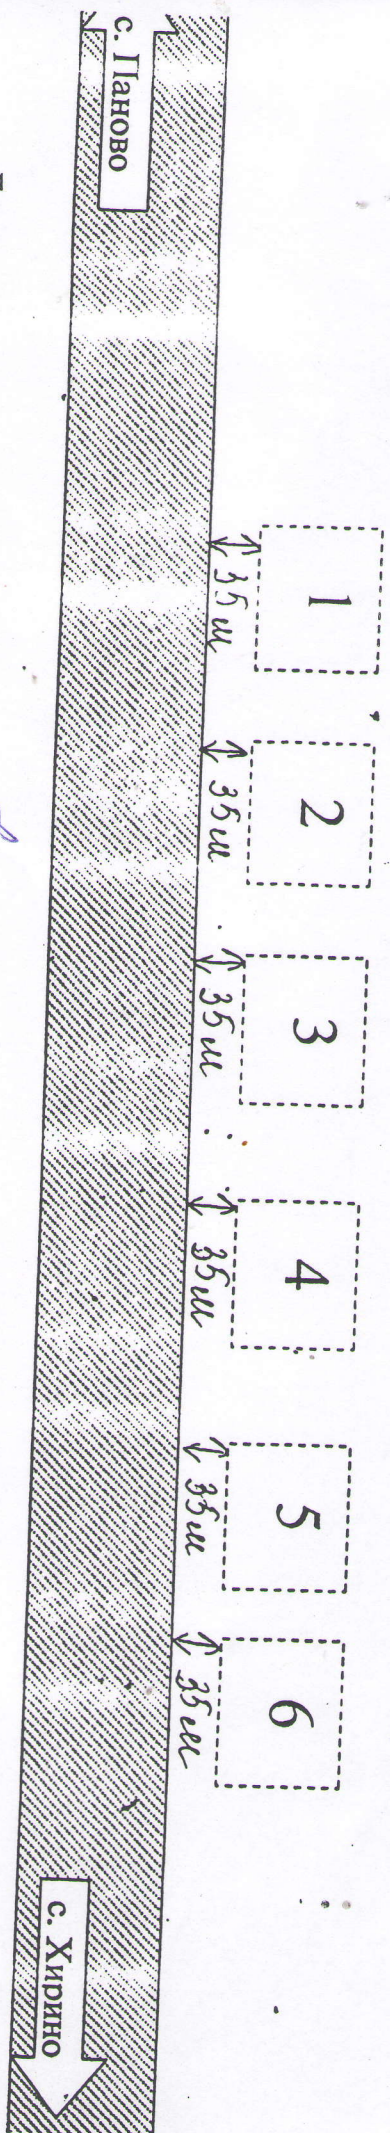

УТВЕРЖДАЮ  
Глава администрации Светлогорского  
района  
сельсовета Шатковского района  
З.Н. Тортунова  
20/11 г.

Документовед по работе с землей Р.В. Рюмикова

Автобусная  
остановка

Условные обозначения:  
- торговое место 3 x 3 м