


УТВЕРЖДАЮ

Глава администрации Светлогорского  
сельсовета Шатковского района  
3.Н. Торуннова



02 20/17г

Схема расположения мест для розничной торговли с. Лукиново

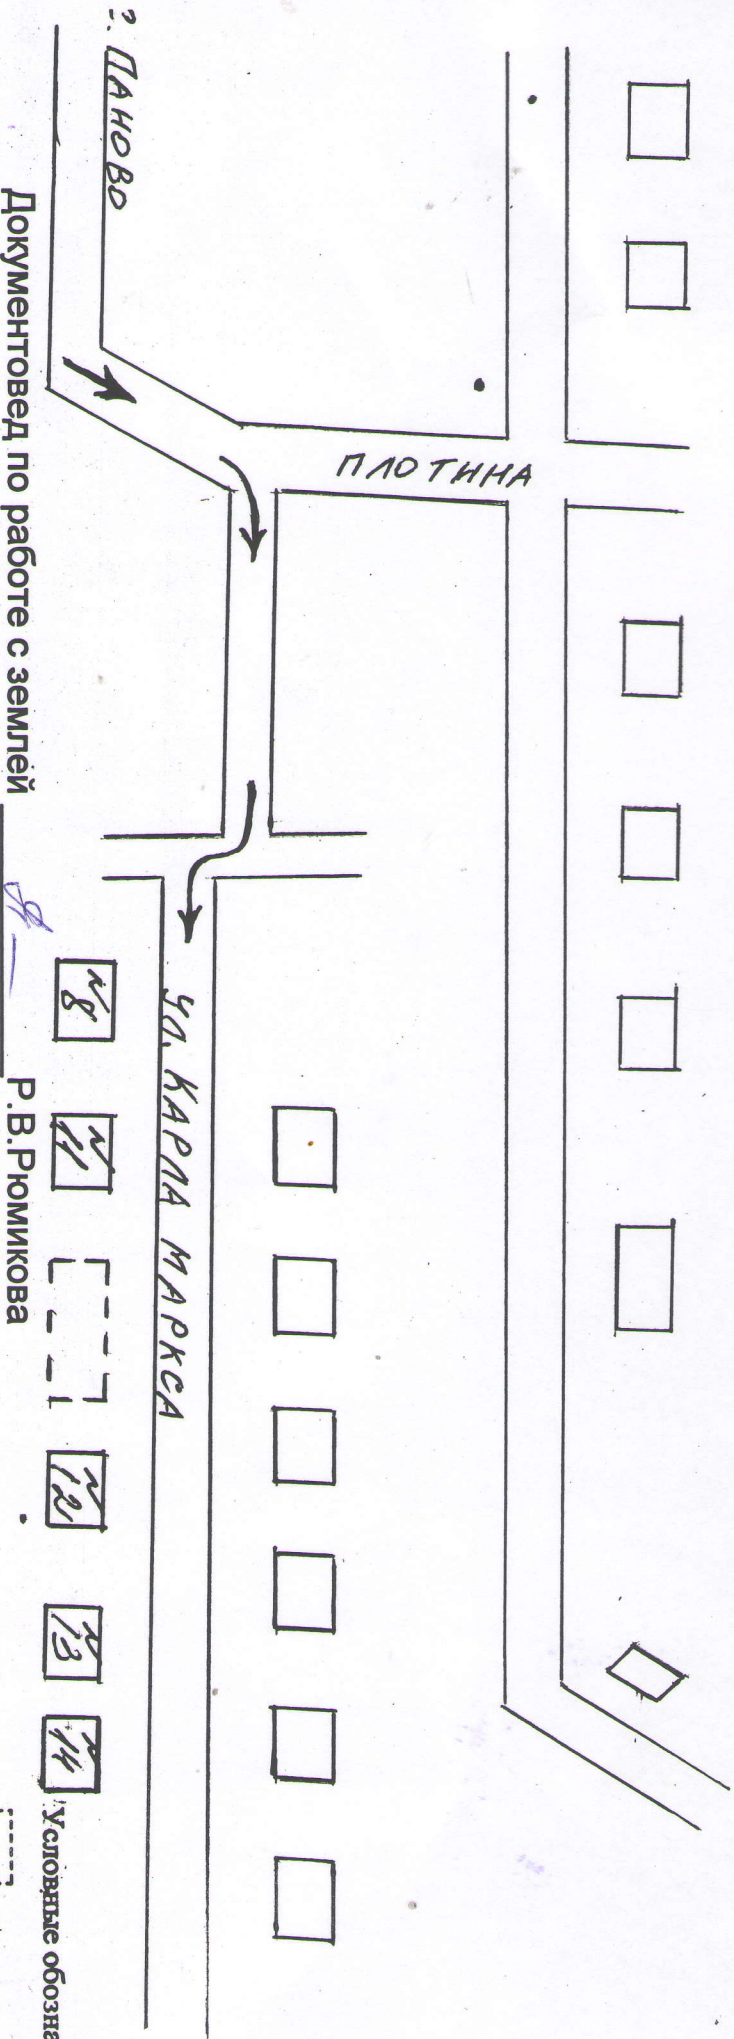

Документовед по работе с землей

Р.В. Рюмикова

Условные обозначения:

---  
- торговое место 3 x 3 м